




# "L'Ø"

RUE DU CHÂTEAU D'EAU - LA CHAPELLE SUR ERDRE

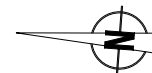

NIVEAU 2

A 205 - T3

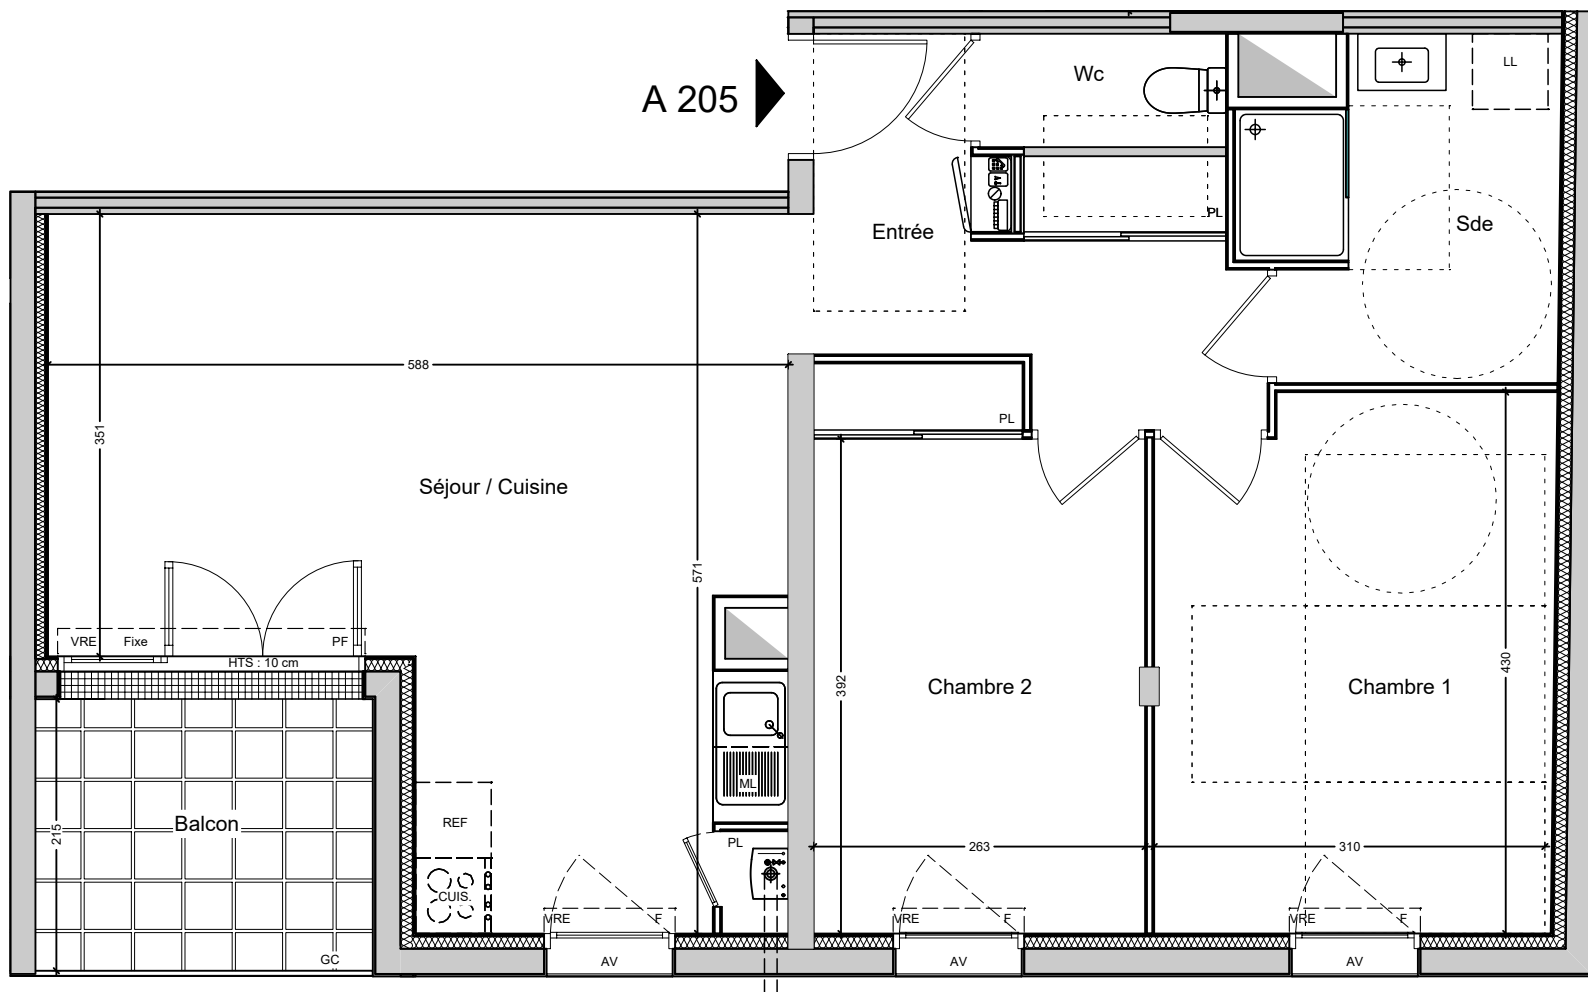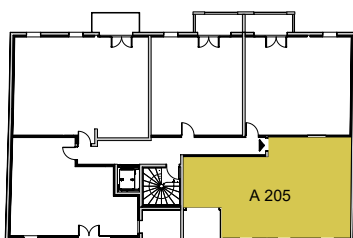

PIECE	SURFACE HABITABLE
Entrée	7,31 m <sup>2</sup>
Séjour + Cuisine	27,11 m <sup>2</sup>
Chambre 1	13,25 m <sup>2</sup>
Chambre 2	11,18 m <sup>2</sup>
Salle d'eau	6,22 m <sup>2</sup>
Wc	1,76 m <sup>2</sup>
<b>TOTAL</b>	<b>66,83 m<sup>2</sup></b>
SURFACE ANNEXE	
Balcon	5,56 m <sup>2</sup>

DATE : 25 Mai 2021

ARCHIMAT CREATION

- Chaudière gaz à condensation
- Tableau général électrique
- F / PF Fenêtre / Porte-fenêtre
- AM / AV Allège maçonnée / Allège vitrée
- VR Volet roulant / VRE : Volet roulant électrique

- Gaine technique
- Faux plafond
- Cloison démontable
- Retombée de poutre
- Hauteur de seuil

- Gaine technique
- Faux plafond
- Cloison démontable
- Retombée de poutre
- Hauteur de seuil

0 1 2 3

**NOTA :** Les côtes, surfaces et hauteurs indiquées peuvent varier légèrement en fonction des impératifs de construction.  
Des modifications mineures de détails nécessaires pour des raisons d'ordre technique ou administratif pourront être apportées sur les plans.  
Seuls les plans déposés au rang des minutes du notaire font foi.  
La surface des placards est incluse dans celle des pièces attenantes.

## PLAN DE RESERVATION