


"L'Ø"

RUE DU CHÂTEAU D'EAU - LA CHAPELLE SUR ERDRE



NIVEAU RDC


B 006 - T2

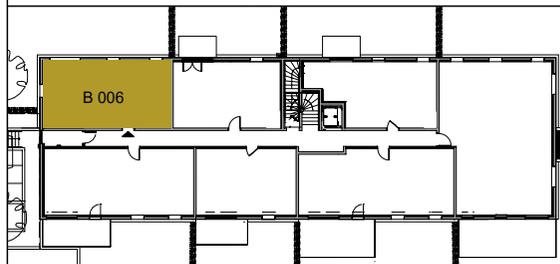

PIECE	SURFACE HABITABLE
Séjour + Cuisine	32,70 m ²
Chambre	11,07 m ²
Salle d'eau	4,53 m ²
Wc	1,63 m ²

TOTAL **49,93 m²**

SURFACE ANNEXE	
Jardin à jouissance exclusive	134,93 m ²

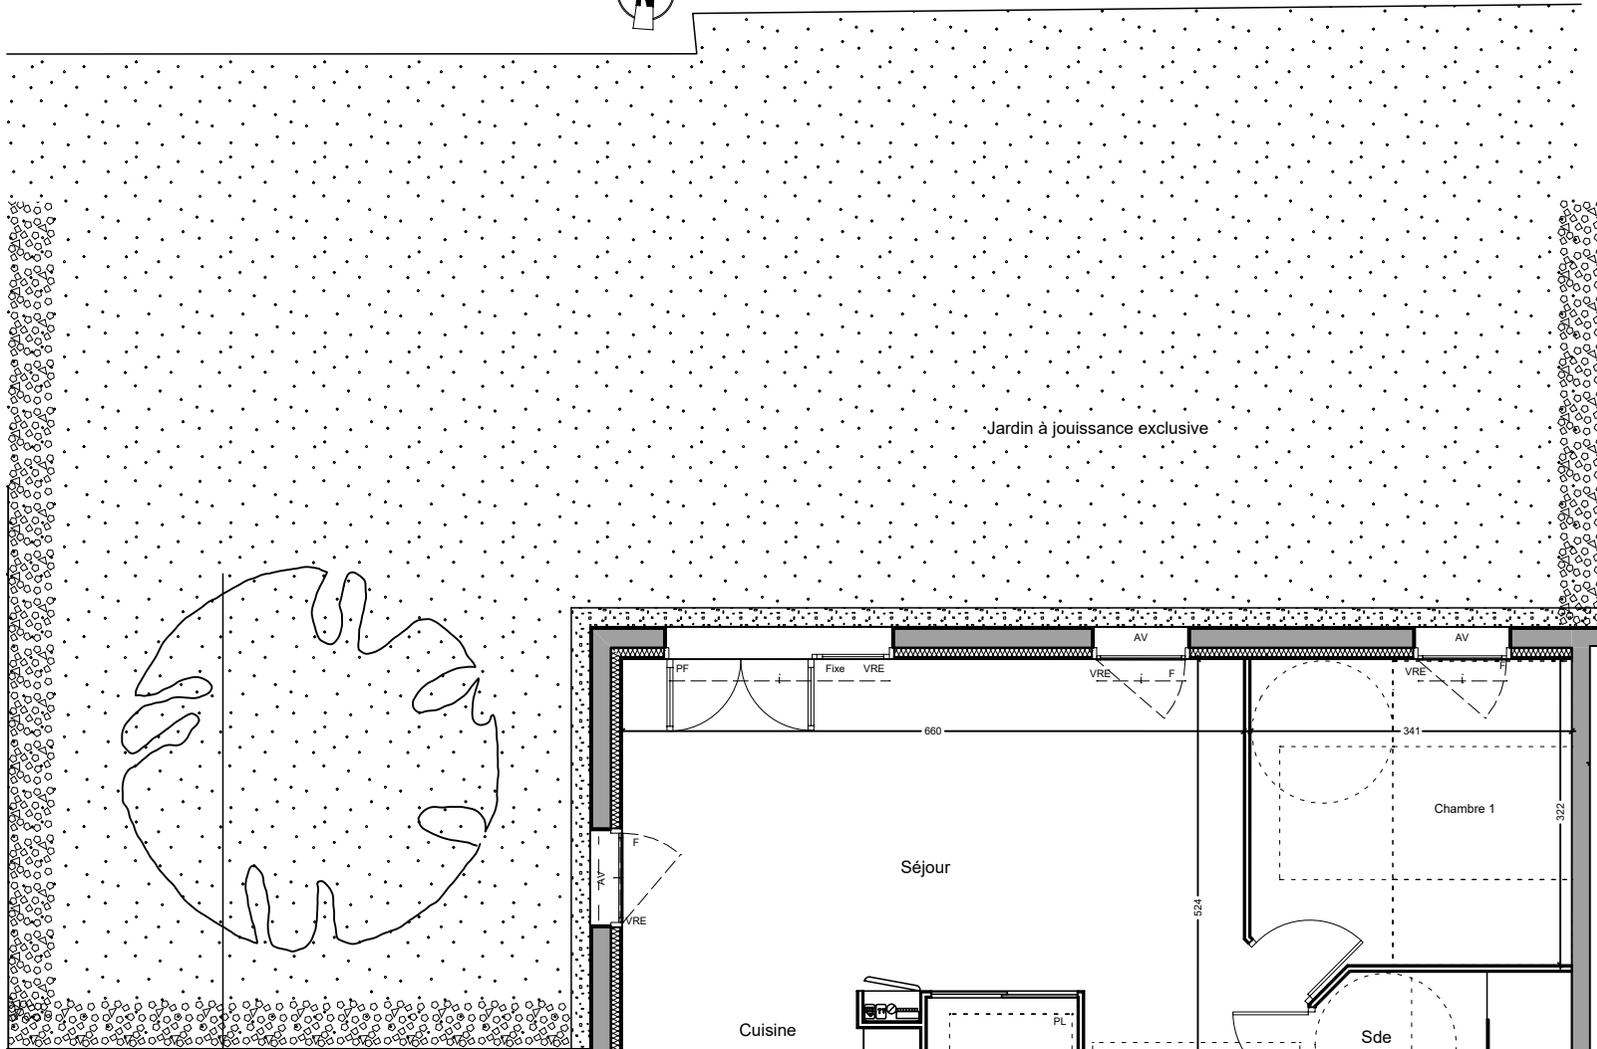

B 006

PLAN DE VENTE



DATE : 04 Avril 2022

- Chaudière gaz à condensation
- ML Lave-linge ou lave-vaisselle
- F / PF Fenêtre / Porte-fenêtre
- AM / AV Allège maçonnée / Allège vitrée
- VR Volet roulant / VRE : Volet roulant électrique

- Gaine technique
- Faux plafond
- Cloison démontable
- Tableau général électrique
- Hauteur de seuil

- HTS

NOTA : Les côtes, surfaces et hauteurs indiquées peuvent varier légèrement en fonction des impératifs de construction.
Des modifications mineures de détails nécessaires pour des raisons d'ordre technique ou administratif pourront être apportées sur les plans.
La surface des placards est incluse dans celle des pièces attenantes.



"L'Ø"

RUE DU CHÂTEAU D'EAU - LA CHAPELLE SUR ERDRE



NIVEAU RDC

B 006 - T2

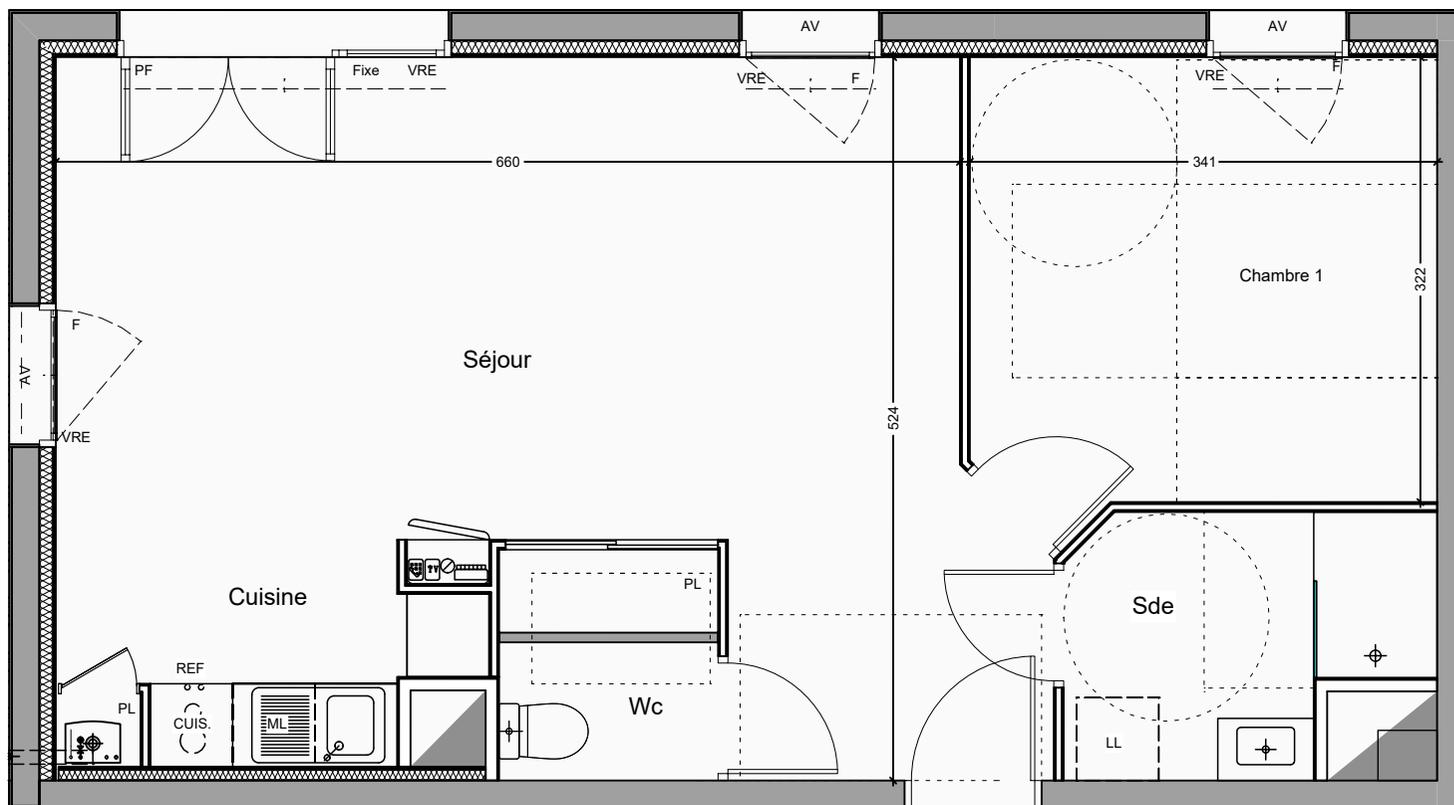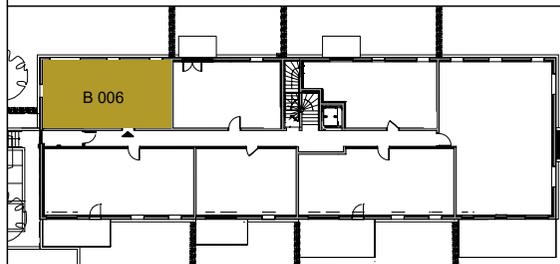


B 006

PIECE	SURFACE HABITABLE
Séjour + Cuisine	32,70 m ²
Chambre	11,07 m ²
Salle d'eau	4,53 m ²
Wc	1,63 m ²

TOTAL **49,93 m²**

SURFACE ANNEXE	
Jardin à jouissance exclusive	134,93 m ²

PLAN DE VENTE

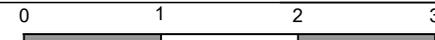

DATE : 04 Avril 2022

- Chaudière gaz à condensation
- ML Lave-linge ou lave-vaisselle
- F / PF Fenêtre / Porte-fenêtre
- AM / AV Allège maçonnée / Allège vitrée
- VR Volet roulant / VRE : Volet roulant électrique

- Gaine technique
- Faux plafond
- Cloison démontable
- Tableau général électrique
- Hauteur de seuil

- HTS

NOTA : Les côtes, surfaces et hauteurs indiquées peuvent varier légèrement en fonction des impératifs de construction.
Des modifications mineures de détails nécessaires pour des raisons d'ordre technique ou administratif pourront être apportées sur les plans.
La surface des placards est incluse dans celle des pièces attenantes.