


"L'Ø"

RUE DU CHÂTEAU D'EAU - LA CHAPELLE SUR ERDRE




NIVEAU 1

A 105 - T3

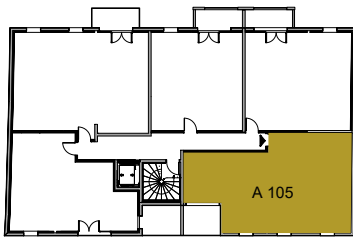

PIECE	SURFACE HABITABLE
Entrée	7,31 m ²
Séjour + Cuisine	26,89 m ²
Chambre 1	13,26 m ²
Chambre 2	11,18 m ²
Salle d'eau	6,23 m ²
Wc	1,76 m ²
TOTAL	66,63 m²
SURFACE ANNEXE	
Terrasse	5,88 m ²

Logement en Démembrement

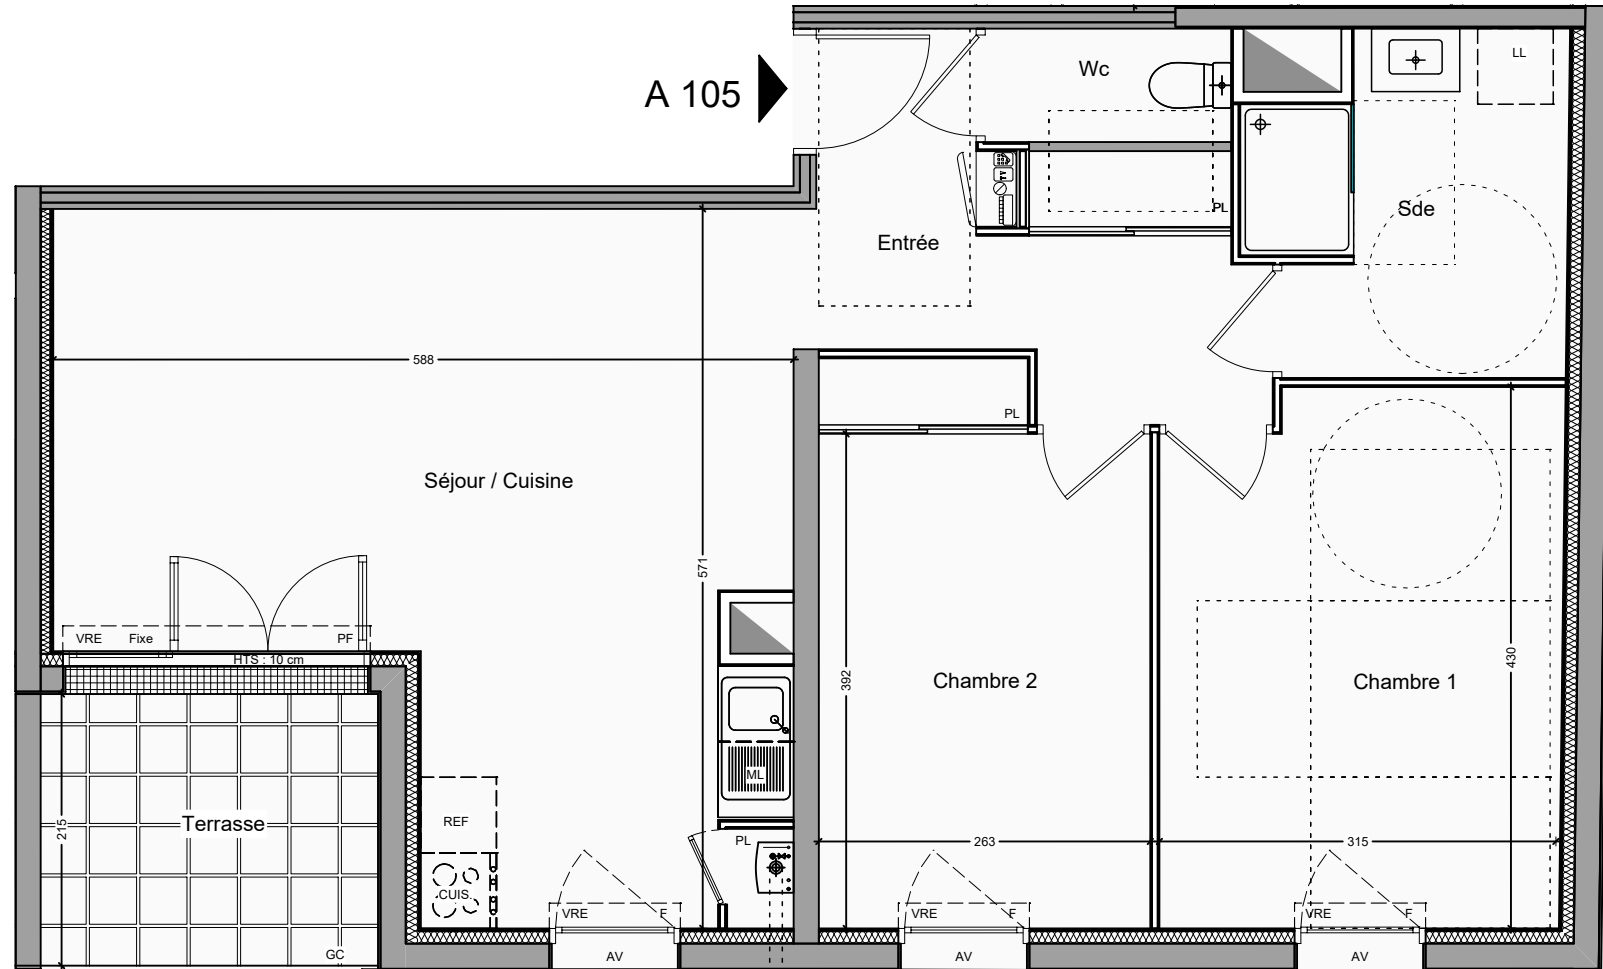

PLAN DE VENTE

- Chaudière gaz à condensation
- ML Lave-linge ou lave-vaisselle
- F / PF Fenêtre / Porte-fenêtre
- AM / AV Allège maçonnée / Allège vitrée
- VR Volet roulant / VRE : Volet roulant électrique

- Gaine technique
- Faux plafond
- Cloison démontable
- Tableau général électrique
- Hauteur de seuil



NOTA : Les côtes, surfaces et hauteurs indiquées peuvent varier légèrement en fonction des impératifs de construction.
Des modifications mineures de détails nécessaires pour des raisons d'ordre technique ou administratif pourront être apportées sur les plans.
La surface des placards est incluse dans celle des pièces attenantes.

DATE : 04 Avril 2022