



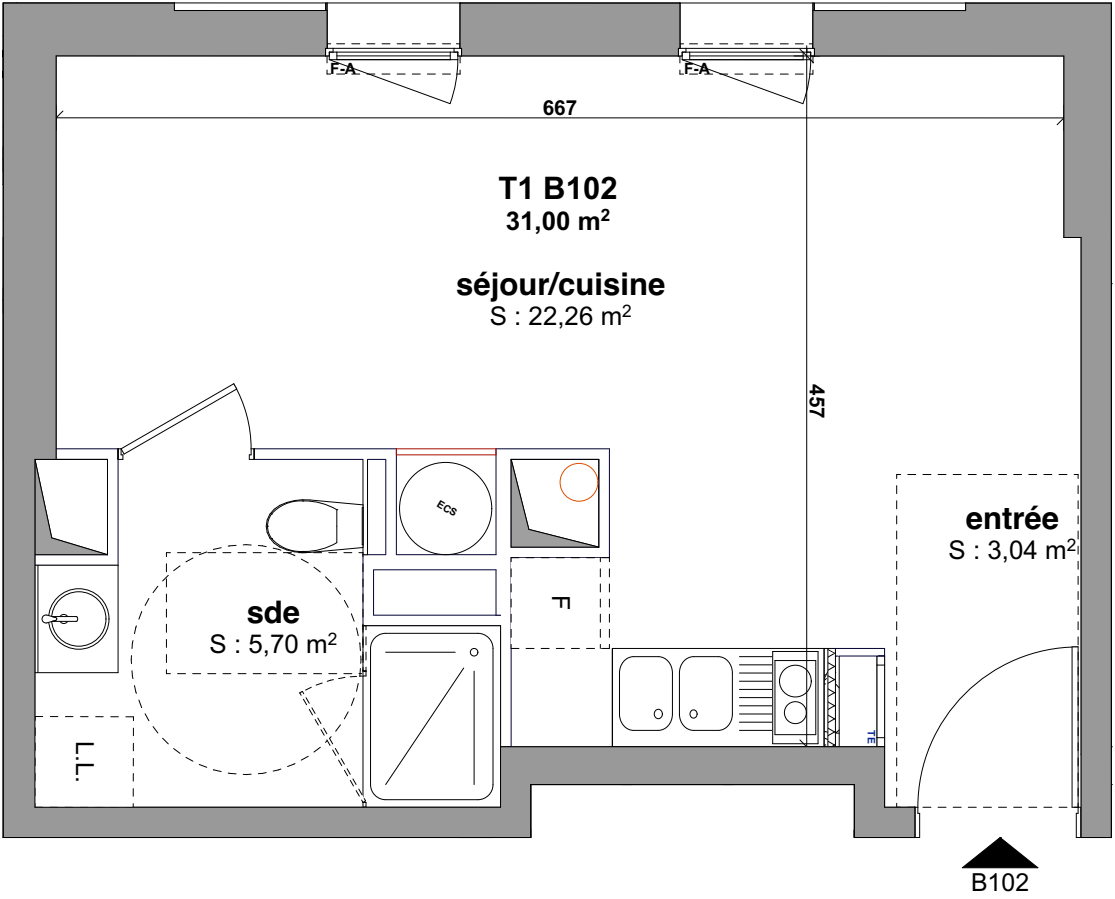

NOTA : Les plans sont établis sur la base du permis de construire et pourront subir des adaptations dimensionnelles, techniques et d'organisation afin de répondre aux contraintes induites par les études détaillées d'exécution. Les surfaces et les hauteurs sous plafond indiquées sont approximatives ; les retombées, soffites, faux-plafonds ainsi que l'emplacement des équipements sont figurés à titre indicatif. La surface des placards est comprise dans la surface des pièces attenantes. Les éléments de mobilier sont matérialisés à titre indicatif et ne sont pas fournis.

# CANAO NANTES

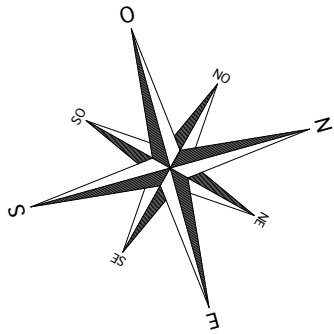

| NIVEAU | NUMÉRO | TYPE |
|--------|--------|------|
| R+1 B  | B102   | T1   |



|                                |                 |
|--------------------------------|-----------------|
| entrée                         | 3,04            |
| séjour/cuisine                 | 22,26           |
| sde                            | 5,70            |
| <b>TOTAL SURFACE HABITABLE</b> | <b>31,00 m²</b> |

**Maitrise d'ouvrage:**  
**SCCV CANAO**  
14 Bld des Anglais- BP 78651  
44186 Nantes Cedex 4

|                   |         |
|-------------------|---------|
| DATE : 16/11/2021 | INDICE: |
|-------------------|---------|

|                |                                             |         |                                            |
|----------------|---------------------------------------------|---------|--------------------------------------------|
| ÉCHELLE : 1:50 |                                             |         |                                            |
| LÉGENDE :      |                                             |         |                                            |
| GTL :          | tableau électrique                          | P-F :   | porte-fenêtre                              |
| MO :           | module chauffage                            | P-F-C:  | porte-fenêtre coulissante                  |
| HSP :          | hauteur sous-plafond                        | P-F-Cf: | porte-fenêtre coulissante avec partie fixe |
|                | soffite et faux-plafond                     | F:      | fenêtre                                    |
|                | retombée de poutre                          | F-A :   | fenêtre avec allège vitrée                 |
| PL :           | placard                                     | F-Af:   | fenêtre avec allège vitrée et partie fixe  |
| F-ob:          | fenêtre oscillo-battante                    |         |                                            |
| F-A-ob :       | fenêtre oscillo-battante avec allège vitrée |         |                                            |