



# CANAO NANTES

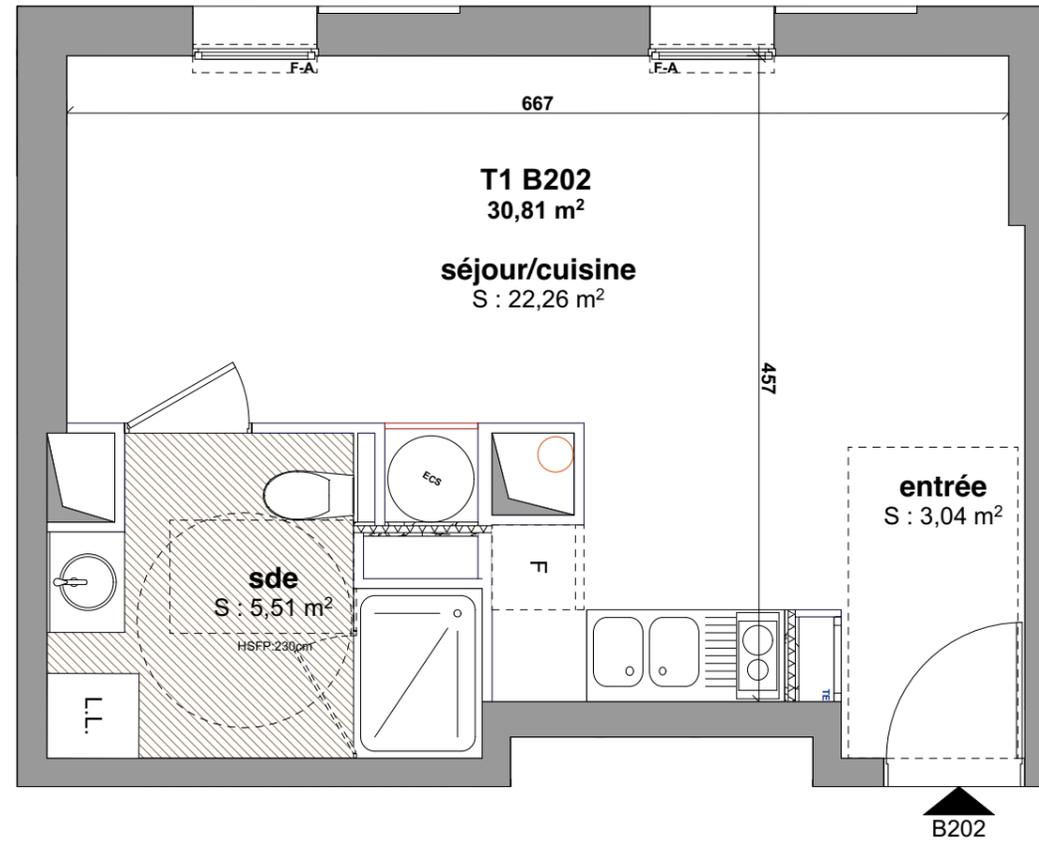

NIVEAU	NUMÉRO	TYPE
R+2 B	B202	T1

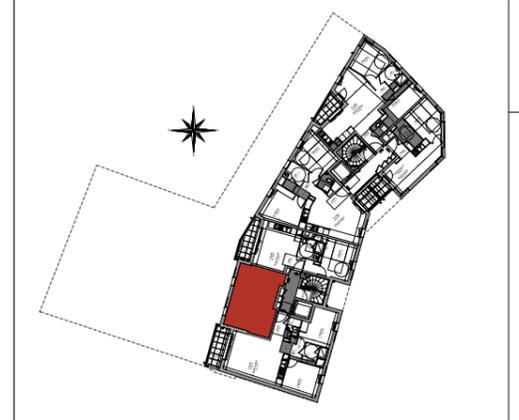

entrée	3,04
séjour/cuisine	22,26
sde	5,51
<b>TOTAL SURFACE HABITABLE</b>	<b>30,81 m²</b>

**Maitrise d'ouvrage:**  
**SCCV CANAO**  
 14 Bld des Anglais- BP 78651  
 44186 Nantes Cedex 4

DATE : 16/11/2021

INDICE:

ÉCHELLE : 1:50

**LÉGENDE :**

GTL :	tableau électrique	P-F :	porte-fenêtre
MO :	module chauffage	P-F-C :	porte-fenêtre coulissante
HSP :	hauteur sous-plafond	P-F-Cf :	porte-fenêtre coulissante avec partie fixe
	soffite et faux-plafond	F :	fenêtre
	retombée de poutre	F-A :	fenêtre avec allège vitrée
PL :	placard	F-Af :	fenêtre avec allège vitrée et partie fixe
F-ob :	fenêtre oscillo-battante		
F-A-ob :	fenêtre oscillo-battante avec allège vitrée		



NOTA : Les plans sont établis sur la base du permis de construire et pourront subir des adaptations dimensionnelles, techniques et d'organisation afin de répondre aux contraintes induites par les études détaillées d'exécution. Les surfaces et les hauteurs sous plafond indiquées sont approximatives ; les retombées, soffites, faux-plafonds ainsi que l'emplacement des équipements sont figurés à titre indicatif. La surface des placards est comprise dans la surface des pièces attenantes. Les éléments de mobilier sont matérialisés à titre indicatif et ne sont pas fournis.