

MAITRE D'OUVRAGE



SCCV LE RECIF  
13, Av. Barbara  
44570 - TRIGNAC

LE RECIF

90-92 Bd de Saint-Nazaire  
Lieu-dit Le Moulin d'Argent  
PORNICHET



2bis, Place François II  
44200 NANTES


PLAN DE COMMERCIALISATION

TYPE	NIVEAU	NUMERO
T4	R+3	302

Désignation	Surfaces
Entrée	2,37
Séjour + cuisine	33,51
Chambre 1	14,52
Chambre 2	10,12
Chambre 3	10,79
S.d.B	5,72
S.d.E	2,53
WC	1,85
Dgt.	6,61
Pl.	1,50
Cellier	1,70
<b>SHAB</b>	<b>91,22 m<sup>2</sup></b>
Terrasse	80,45

NOTA: la surface des placards est incluse dans celle des pièces attenantes.


PLAN DE REPERAGE

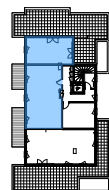

Date : 18/10/2022

LEGENDE :

OF	Fenêtre ouvr.à la française	ML	Machine à laver
PF	Porte-fenêtre	LV	Lave-vaisselle
F	Fenêtre fixe	LL	Lave-linge
O	Fenêtre oscillo	CUIS.	Cuisson
OB	Fenêtre oscillo-battant	REF.	Réfrigérateur
VR	Volet roulant	CHAUD.	Chaudière
AV	Allège vitrée	BEC.	Ballon eau chaude
AM	Allège maçonnée	- - - -	Carrelage
GC	Garde-corps	▨	Cloison démontable
PV	Pare-vue	- - - -	Emprise balcon
PI.	Placard	- - - -	étage sup.
FP	Faux plafond / soffite		
GTL	Tableau Elec.		

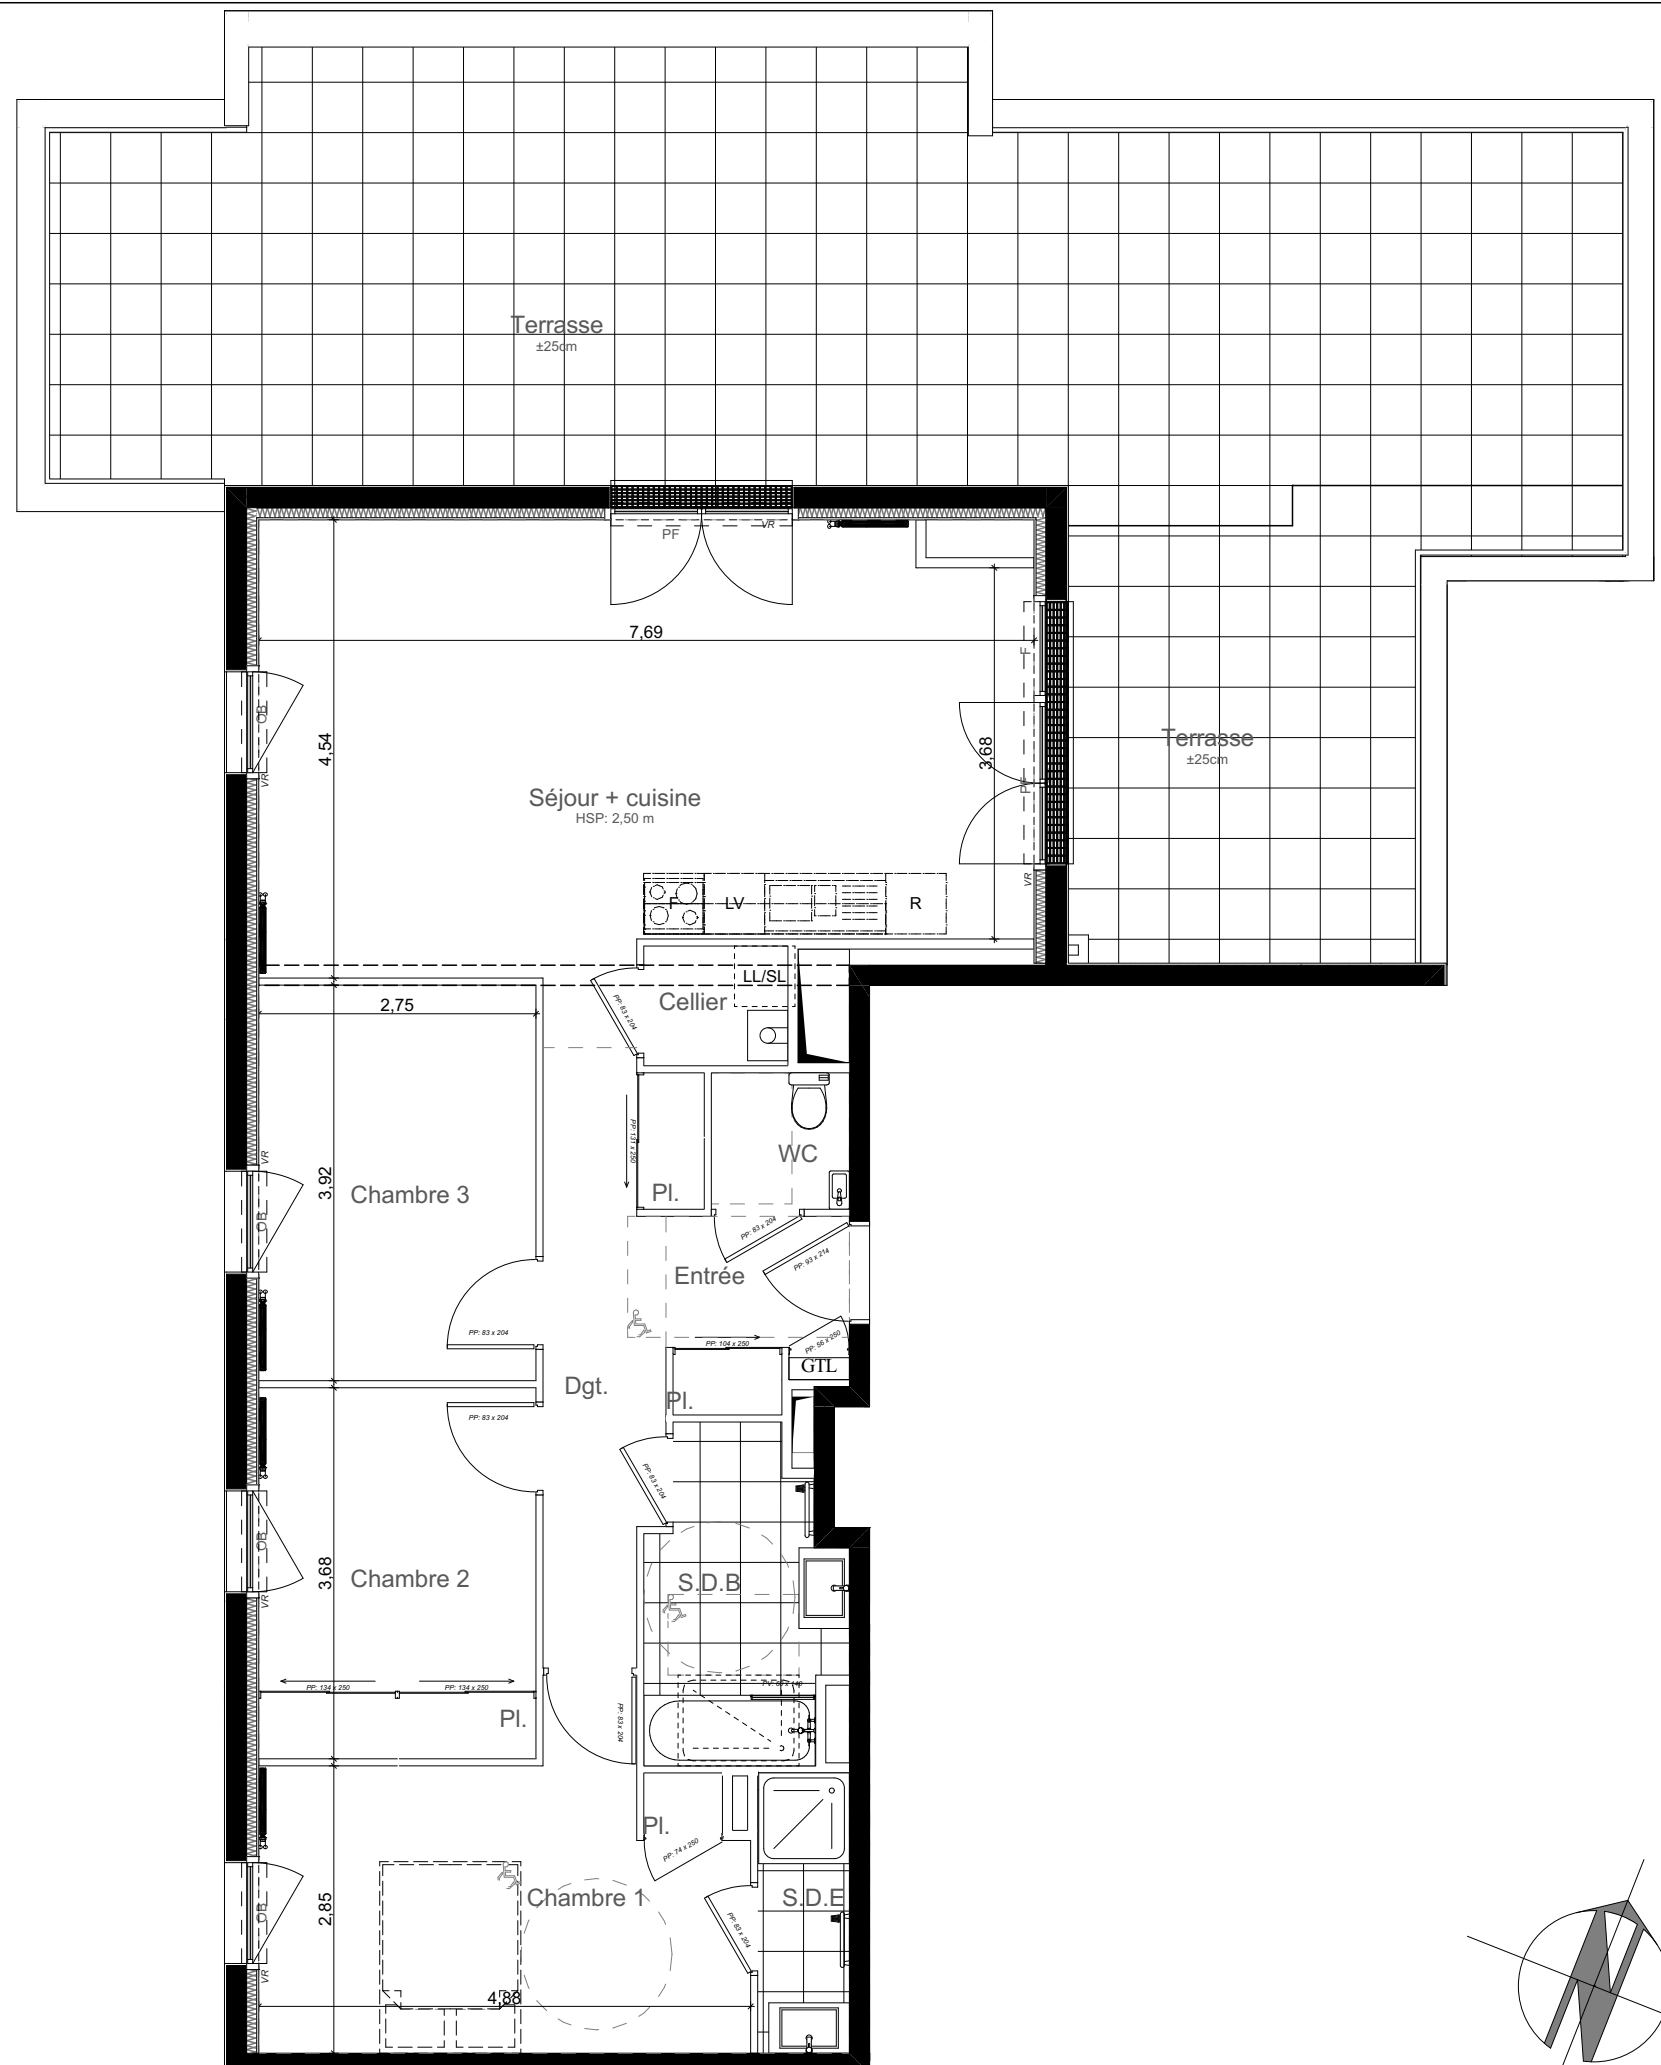

NOTA: L'aménagement de la cuisine est donné à titre indicatif. Les côtes, surfaces et hauteurs indiquées peuvent varier légèrement en fonction des impératifs de construction. Des modifications mineures pour des raisons d'ordre technique ou administratif pourront être apportées sur les plans.

